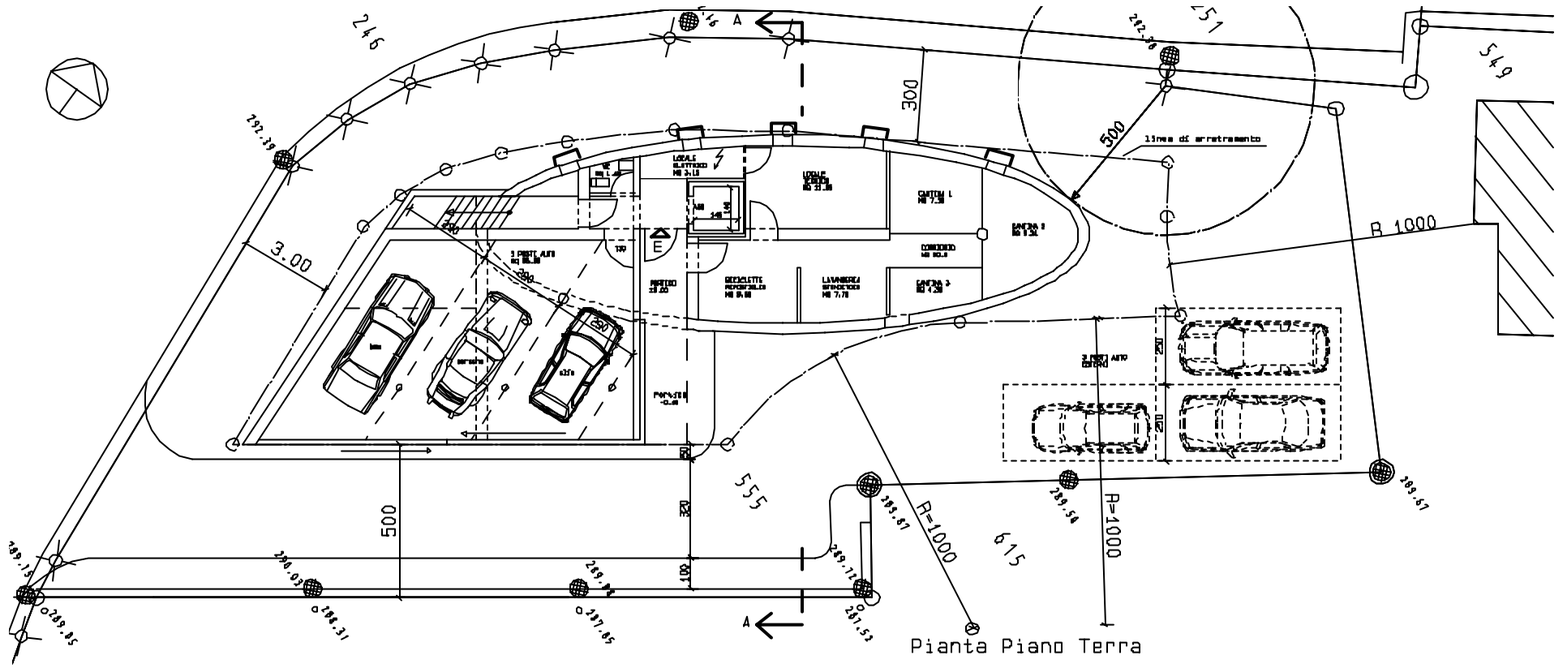

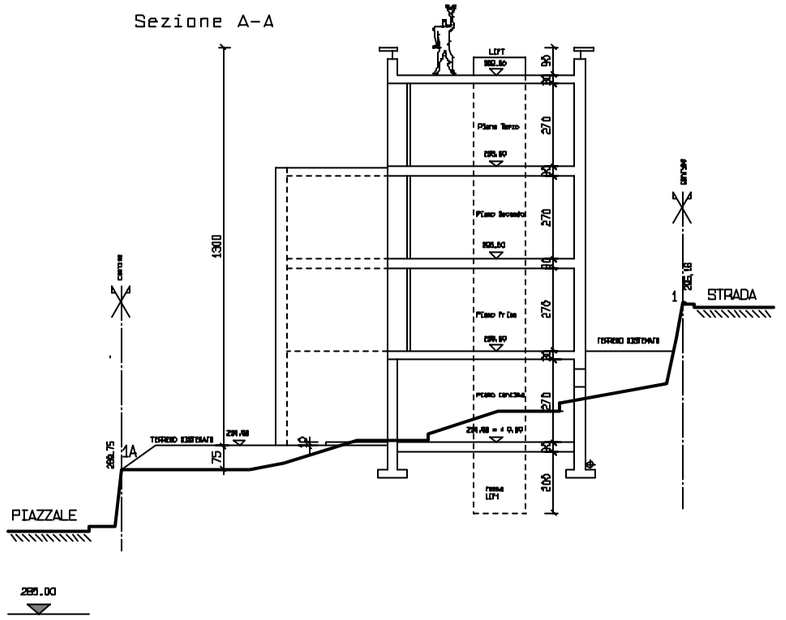

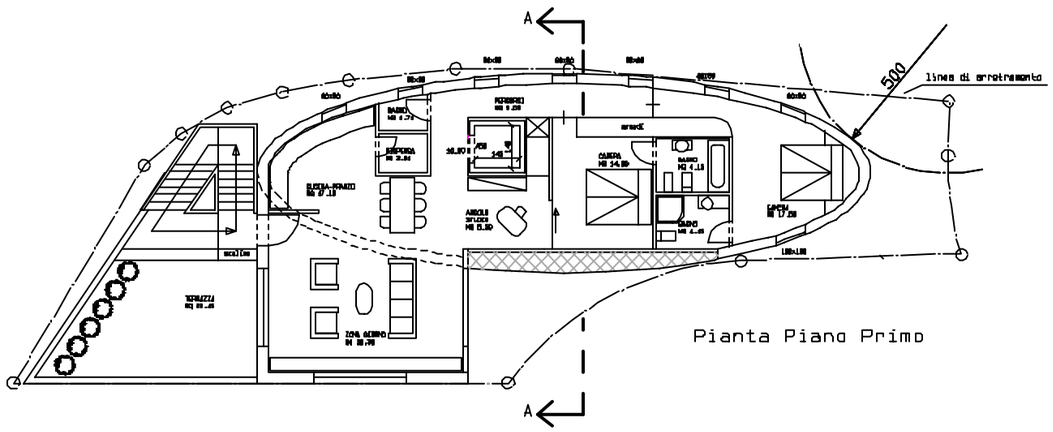

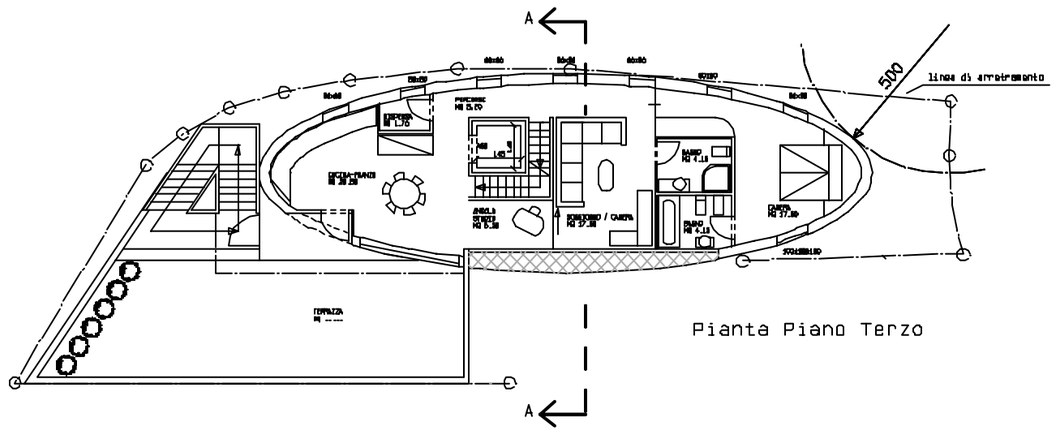

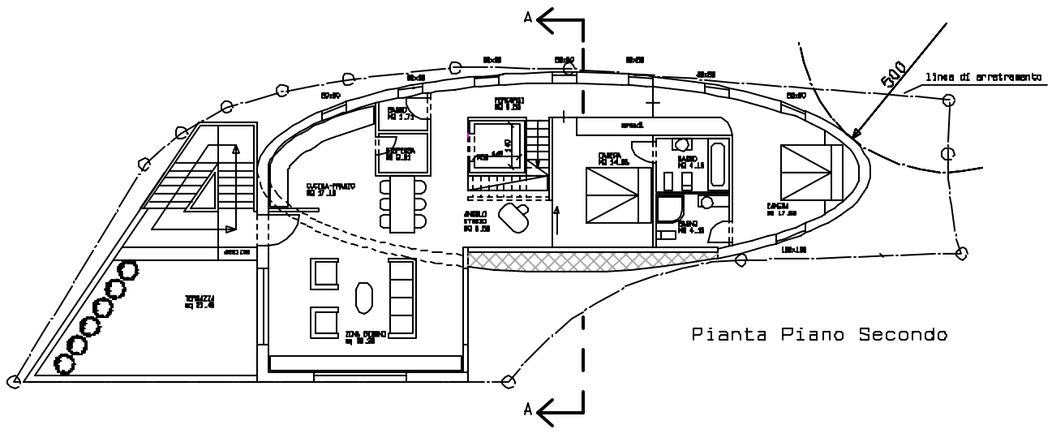

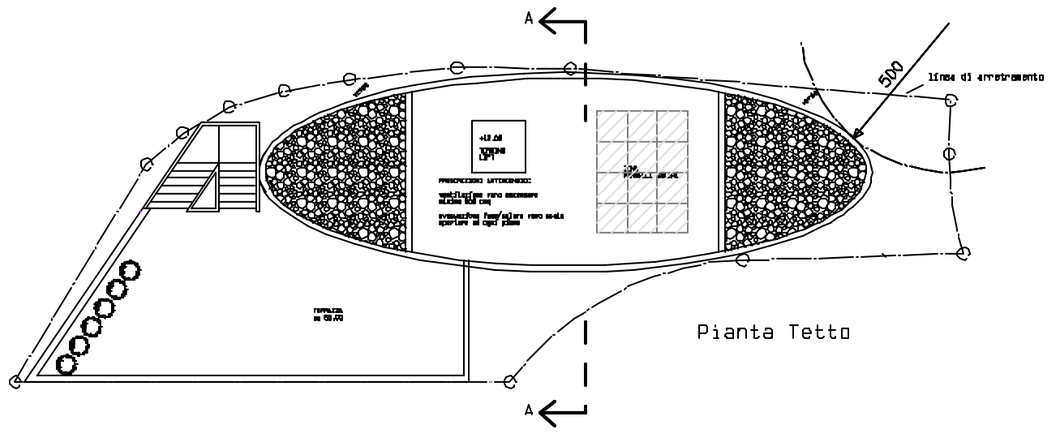

ISTANTE :
. PROPRIETARIO :
. PROGETTISTA :

/ariante alla Licenza Edilizia n°674 del 13 giugno 2005

)05-00	1:100	PIANTE SEZIONE	NAPPALE 005 MELIDE
02	Marina arch.Ravelli		PROPRIETA': Sig. Andreas Hubeli