

MENDRISIO
RFD 1889 E 2278

17 GIUGNO 2009



0074



Blocco 2

910000-1

Dipartimento del Territorio
 30 GEN. 2004
 CANTONE TICINO

L'ISTANTE



IL PROPRIETARIO :



IL PROGETTISTA


STUDIO D' INGEGNERIA
PATRICIO CALDERAR
6850 MENDRISIO
30.07.2003

Coordinate militari:

$$X = 80550$$

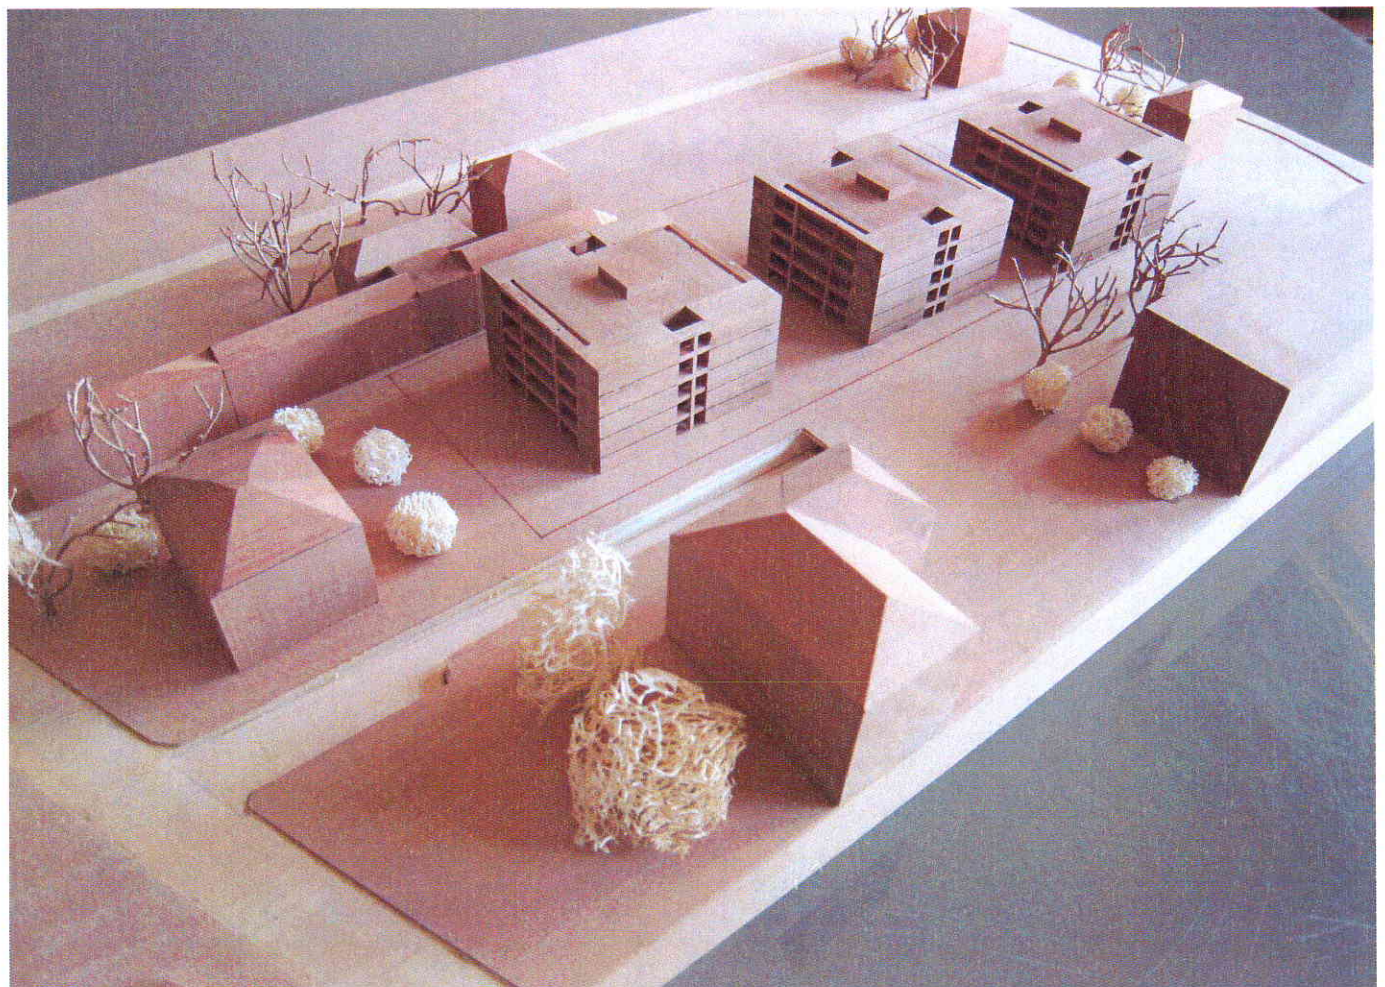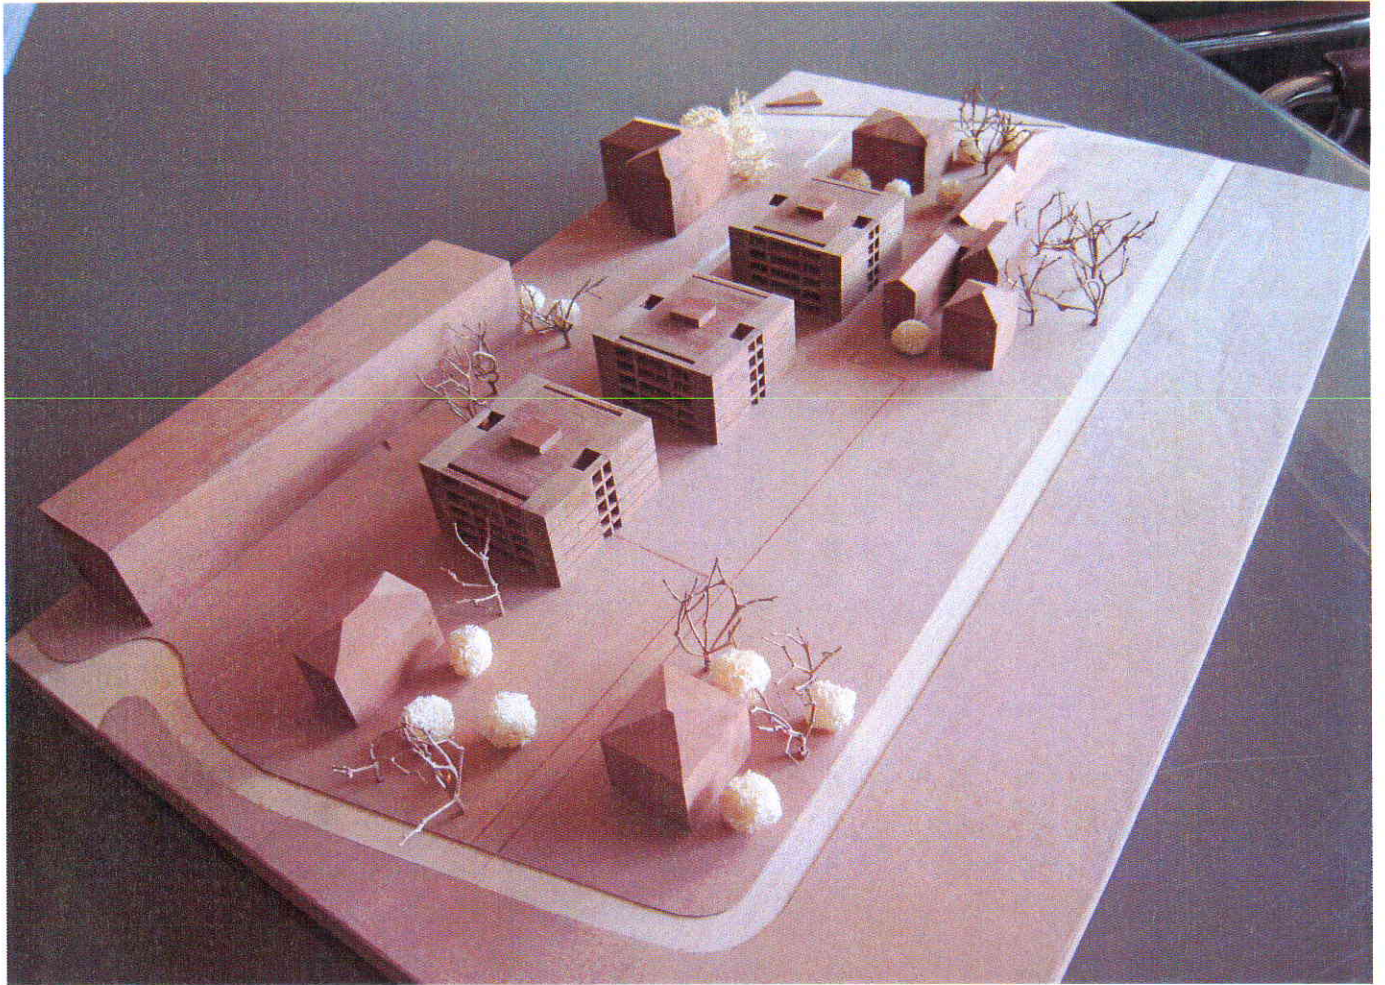

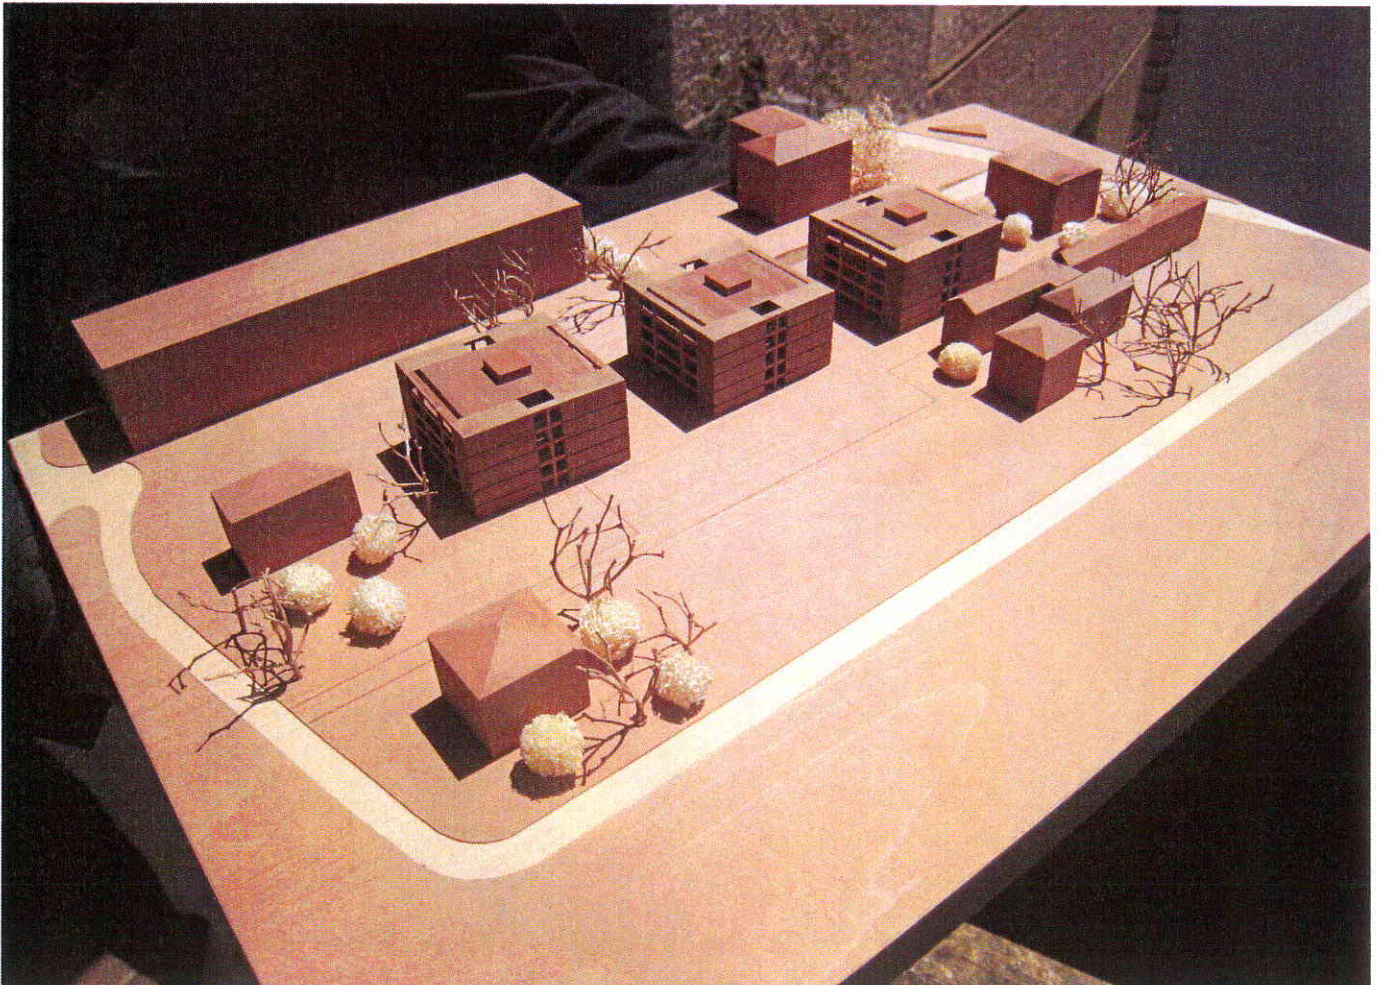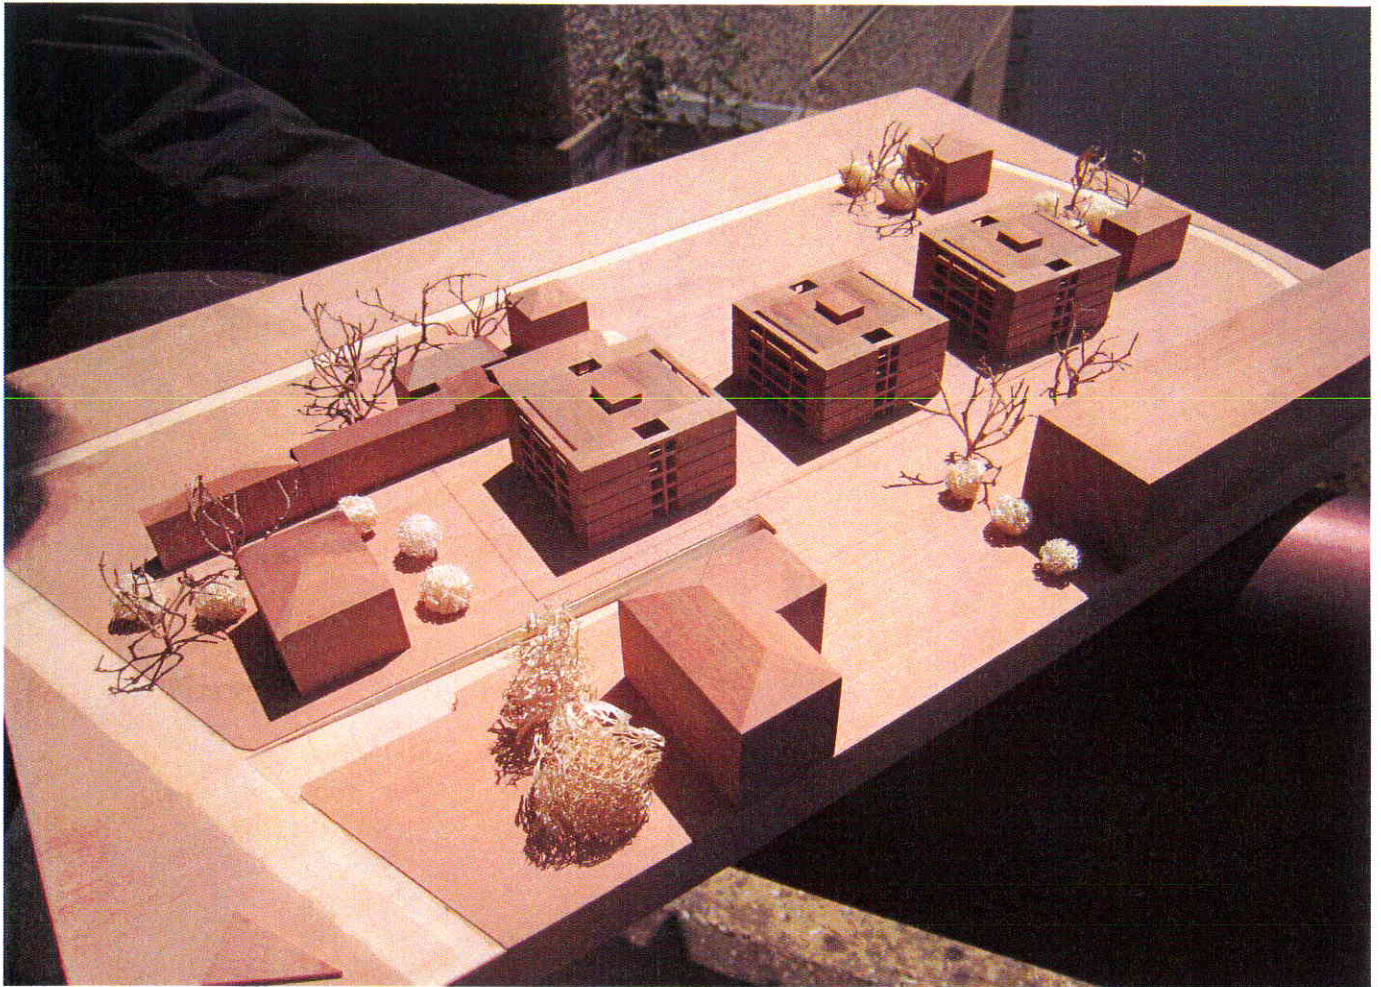

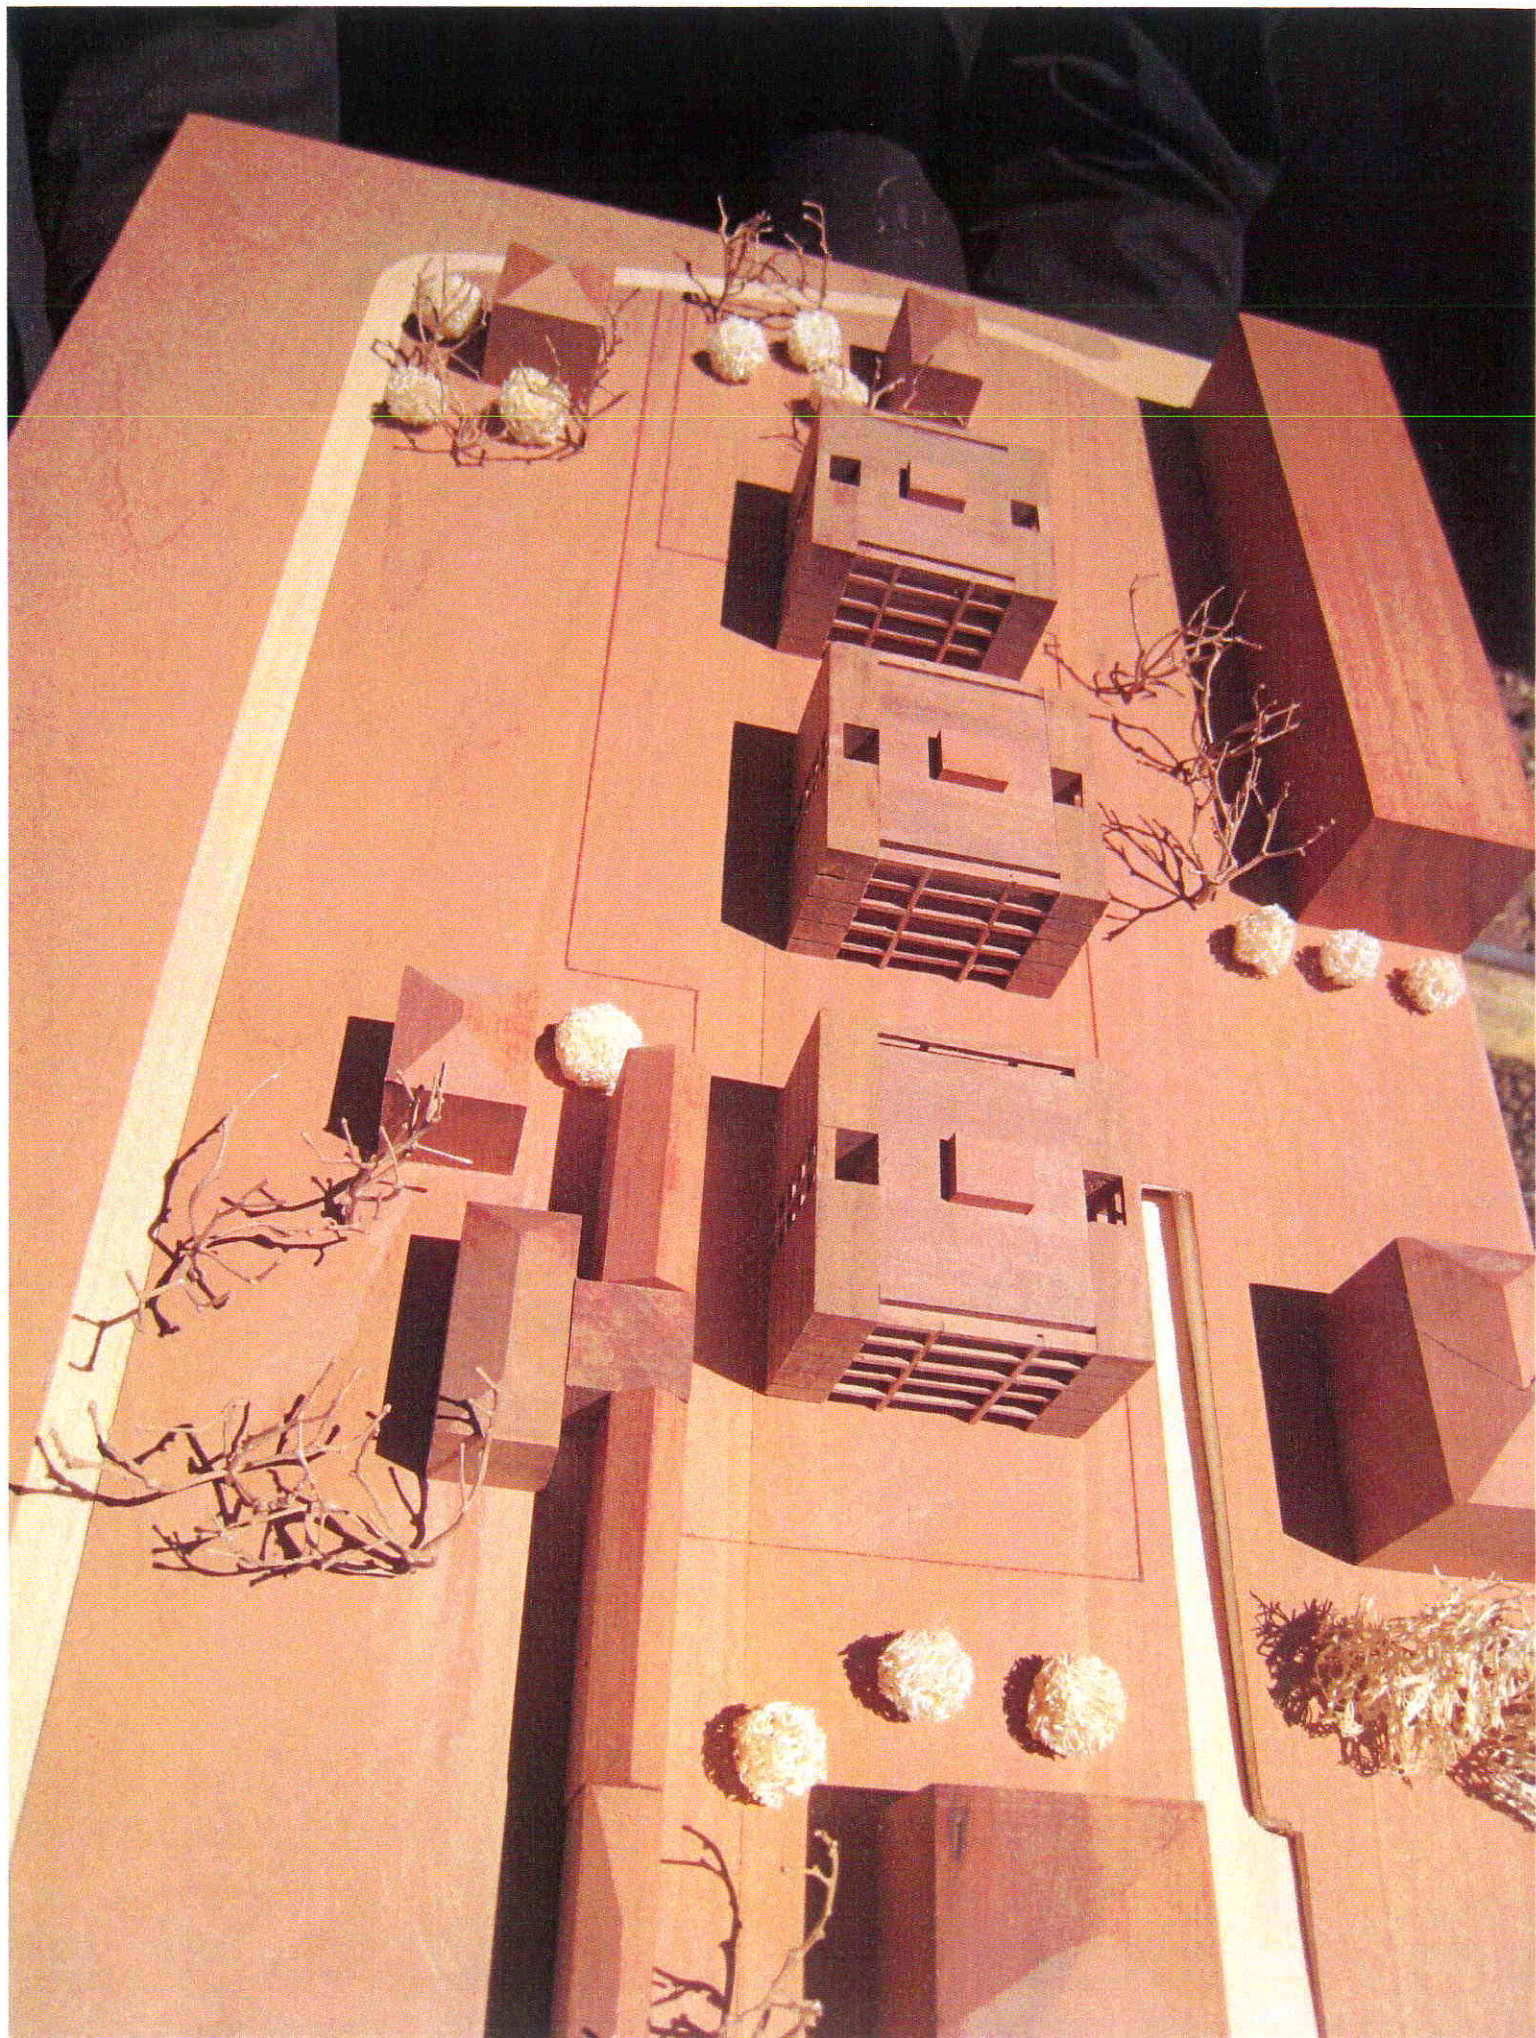

PIANO TIPO



Superfici piano tipo in PPP (esterno muri)

Appartamento numero	in PPP mq	terrazze 50% mq	totale mq
1.	96.0	5.0	101.0
2.	49.4	6.4	55.8
3.	93.2	5.0	98.2
4.	93.2	5.0	98.2
5.	49.4	6.4	55.8
6.	96.0	5.0	101.0

Totali

per 1 piano	477.2	32.8	510.0
per 8 piani	3'817.6	262.4	4'080.0

Superficie di calpestio (esterno soletta)

+ terrazze 100%

545.15 * 8 4'361.2

1994-02

1:200

Superfici in PPP
Piano tipo

MAPPALI 1889, 2278 MENDRISIO

S 01

15/6/9

DL

superfici/tipo PPP

PROPRIETA': MURI RICCARDO
CANEPA ENRICO
MEZZOVICO

PIANO TIPO



Superfici piano tipo (all'interno dei muri esterni)

Appartamento numero	affittabili mq	terrazze 100% mq	totale mq
1.	84.2	11.1	95.3
2.	44.3	13.5	57.8
3.	81.8	11.1	92.9
4.	81.8	11.1	92.9
5.	44.3	13.5	57.8
6.	84.2	11.1	95.3

Totali

per 1 piano	420.6	71.4	492.0
per 8 piani	3'364.8	571.2	3'936.0

Superficie di calpestio (esterno soletta)

+ terrazze 100%

545.15 * 8 4'361.2

1994-02

1:200



S 01

30/3/9 DL
superfici/tipo

Superfici
Piano tipo

MAPPALI 1889, 2278 MENDRISIO

PROPRIETA': MURI RICCARDO
CANEPÀ ENRICO
MEZZOVICO

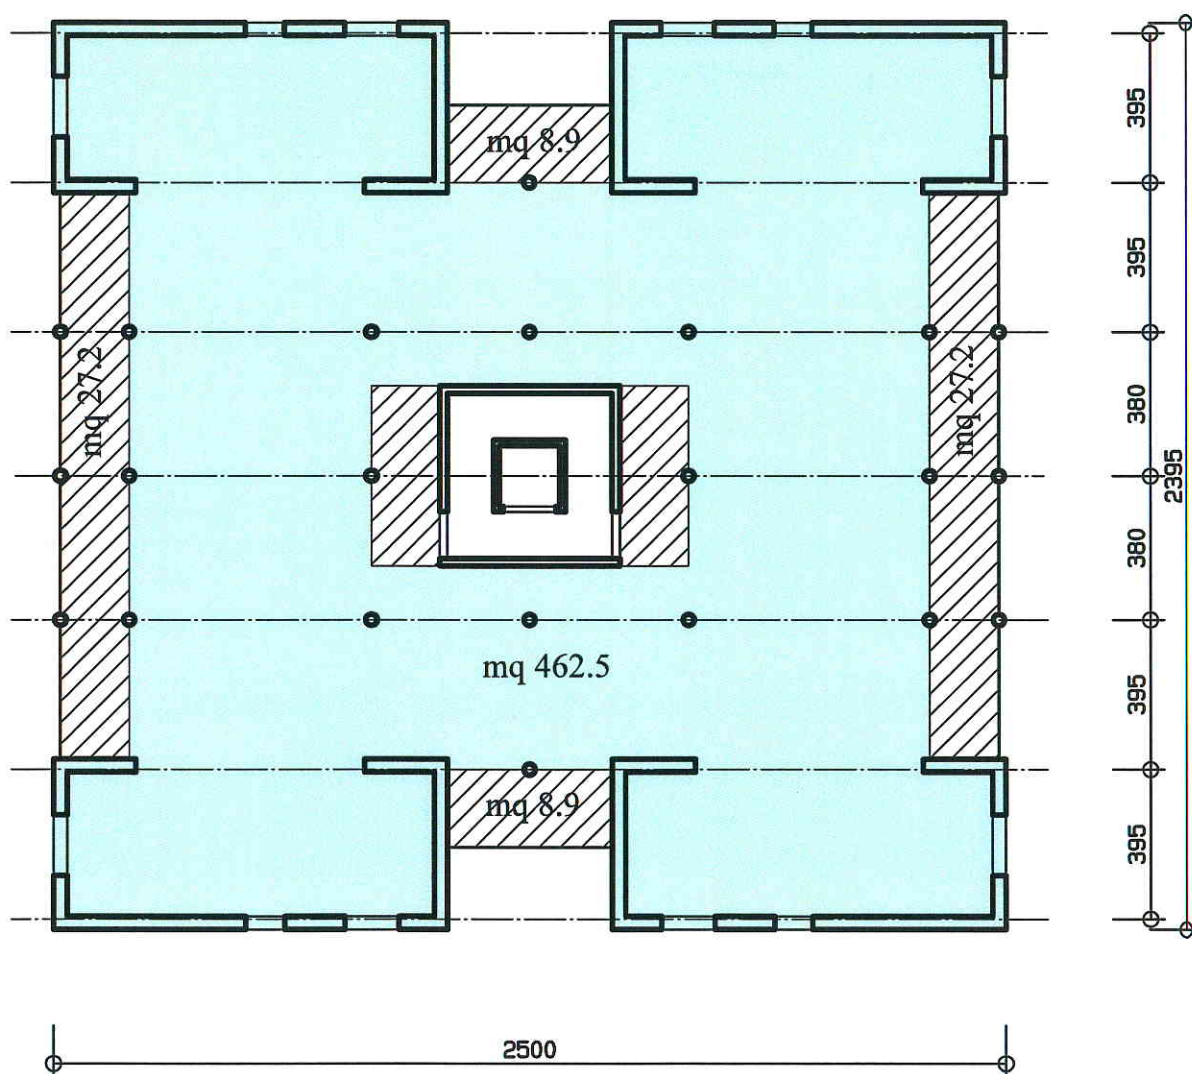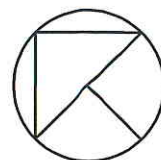

superfici
all'esterno dei muri mq 462.5
terrazze mq 72.2

1994



1:200

Struttura
Superfici

MAPPALI 1889, 2278 MENDRISIO

22/12/9 DL
struttura superfici

PROPRIETA': MURI RICCARDO
CANEPA ENRICO
MEZZOVICO

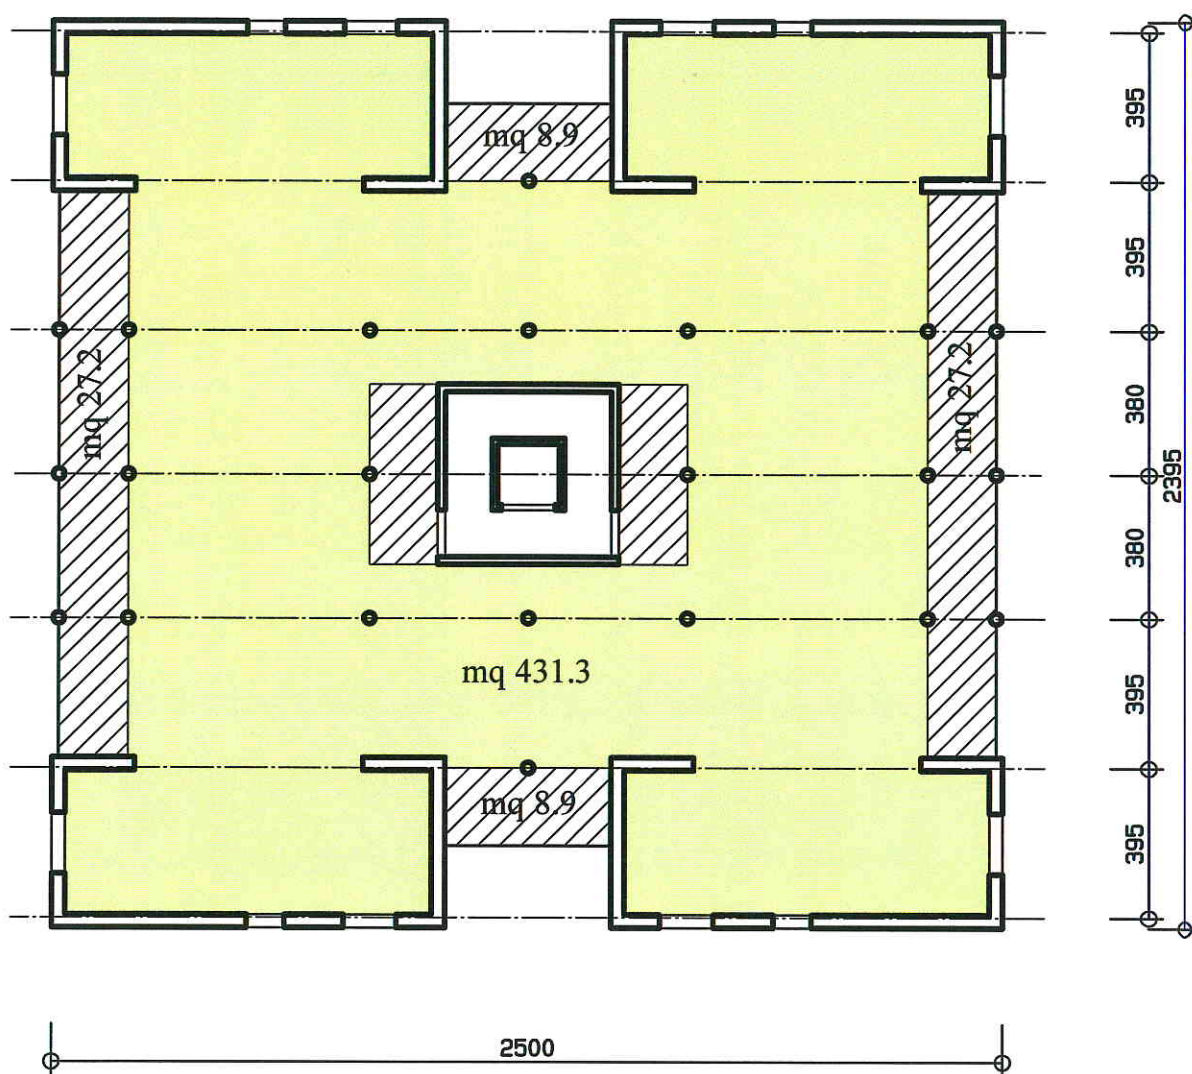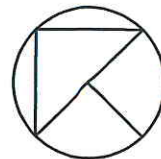

superfici
all'interno dei muri mq 431.3
terrazze mq 72.2

1994	1:200	Struttura Superfici	MAPPALI 1889, 2278 MENDRISIO
	22/12/9		PROPRIETA': MURI RICCARDO
	DL		CANEPA ENRICO
	struttura superfici		MEZZOVICO
MARCO CONZA ARCH. STS OTIA STUDIO DI ARCHITETTURA VIA LAVIZZARI 2A 6900 LUGANO 091 922 79 37 FAX 922 79 38			

Mendrisio mappali 1889 e 2278


31.03.2009

Cubatura progetto 2003

	superficie	altezza	cubatura	*2 edifici
	mq	ml	mc	mc
cunicolo entrata box	65.0	2.59	168.35	336.70
piano seminterrato (entrata)	579.8	2.84	1'646.63	3'293.26
1° piano	579.8	2.94	1'704.61	3'409.22
2° piano	579.8	2.94	1'704.61	3'409.22
3° piano	579.8	2.94	1'704.61	3'409.22
4° piano	579.8	2.94	1'704.61	3'409.22
torrino	3.7	1.4	5.18	10.36
Totali per edifici			8'638.61	17'277.22
piano box	1605.7	3.75		6'021.38
Totale con piano box				23'298.60
Eventuali cantine al piano box	533.7	2.59	1'382.28	2'764.57



Schema 8 appartamenti

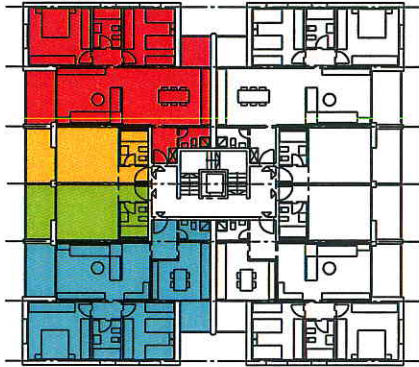


Schema 6 appartamenti



Schema 4 appartamenti



Schema vuoto

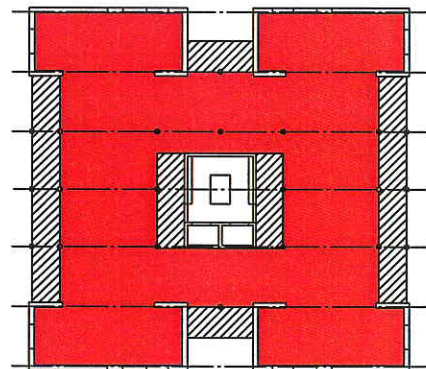

1994-02

1:500

T 01

6/5/10

DL

tipologie varie


Varie tipologie

MAPPALI 1889, 2278 MENDRISIO

PROPRIETA': MURI RICCARDO
CANEPA ENRICO
MEZZOVICO



PIANO SEMINTERRATO (ENTRATA)

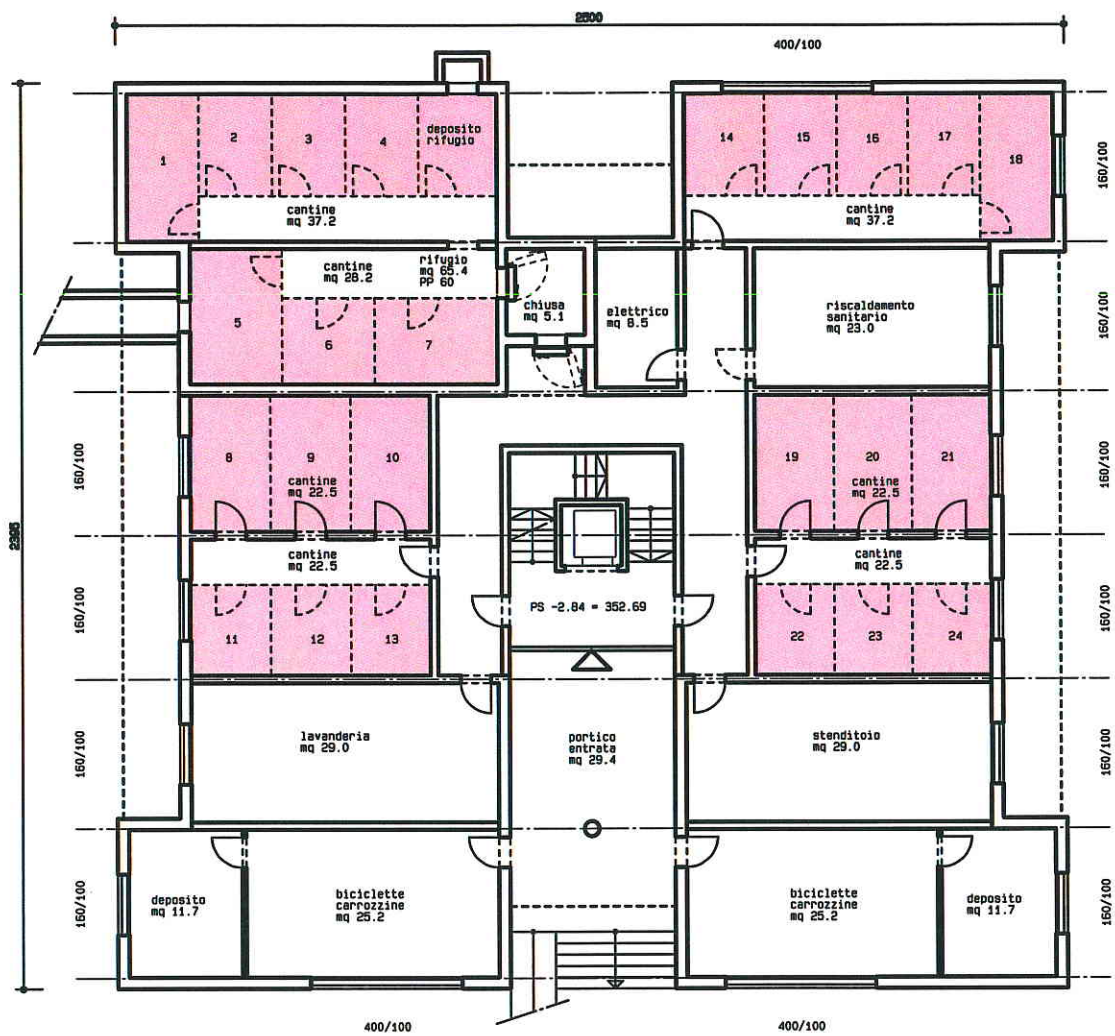

24 cantine per edificio
Totale 48 cantine

1994-02

1:200


S 03

31/3/9 DL
superfici/PS

Piano cantina

MAPPALI 1889, 2278 MENDRISIO

PROPRIETA': MURI RICCARDO
CANEPÀ ENRICO
MEZZOVICO

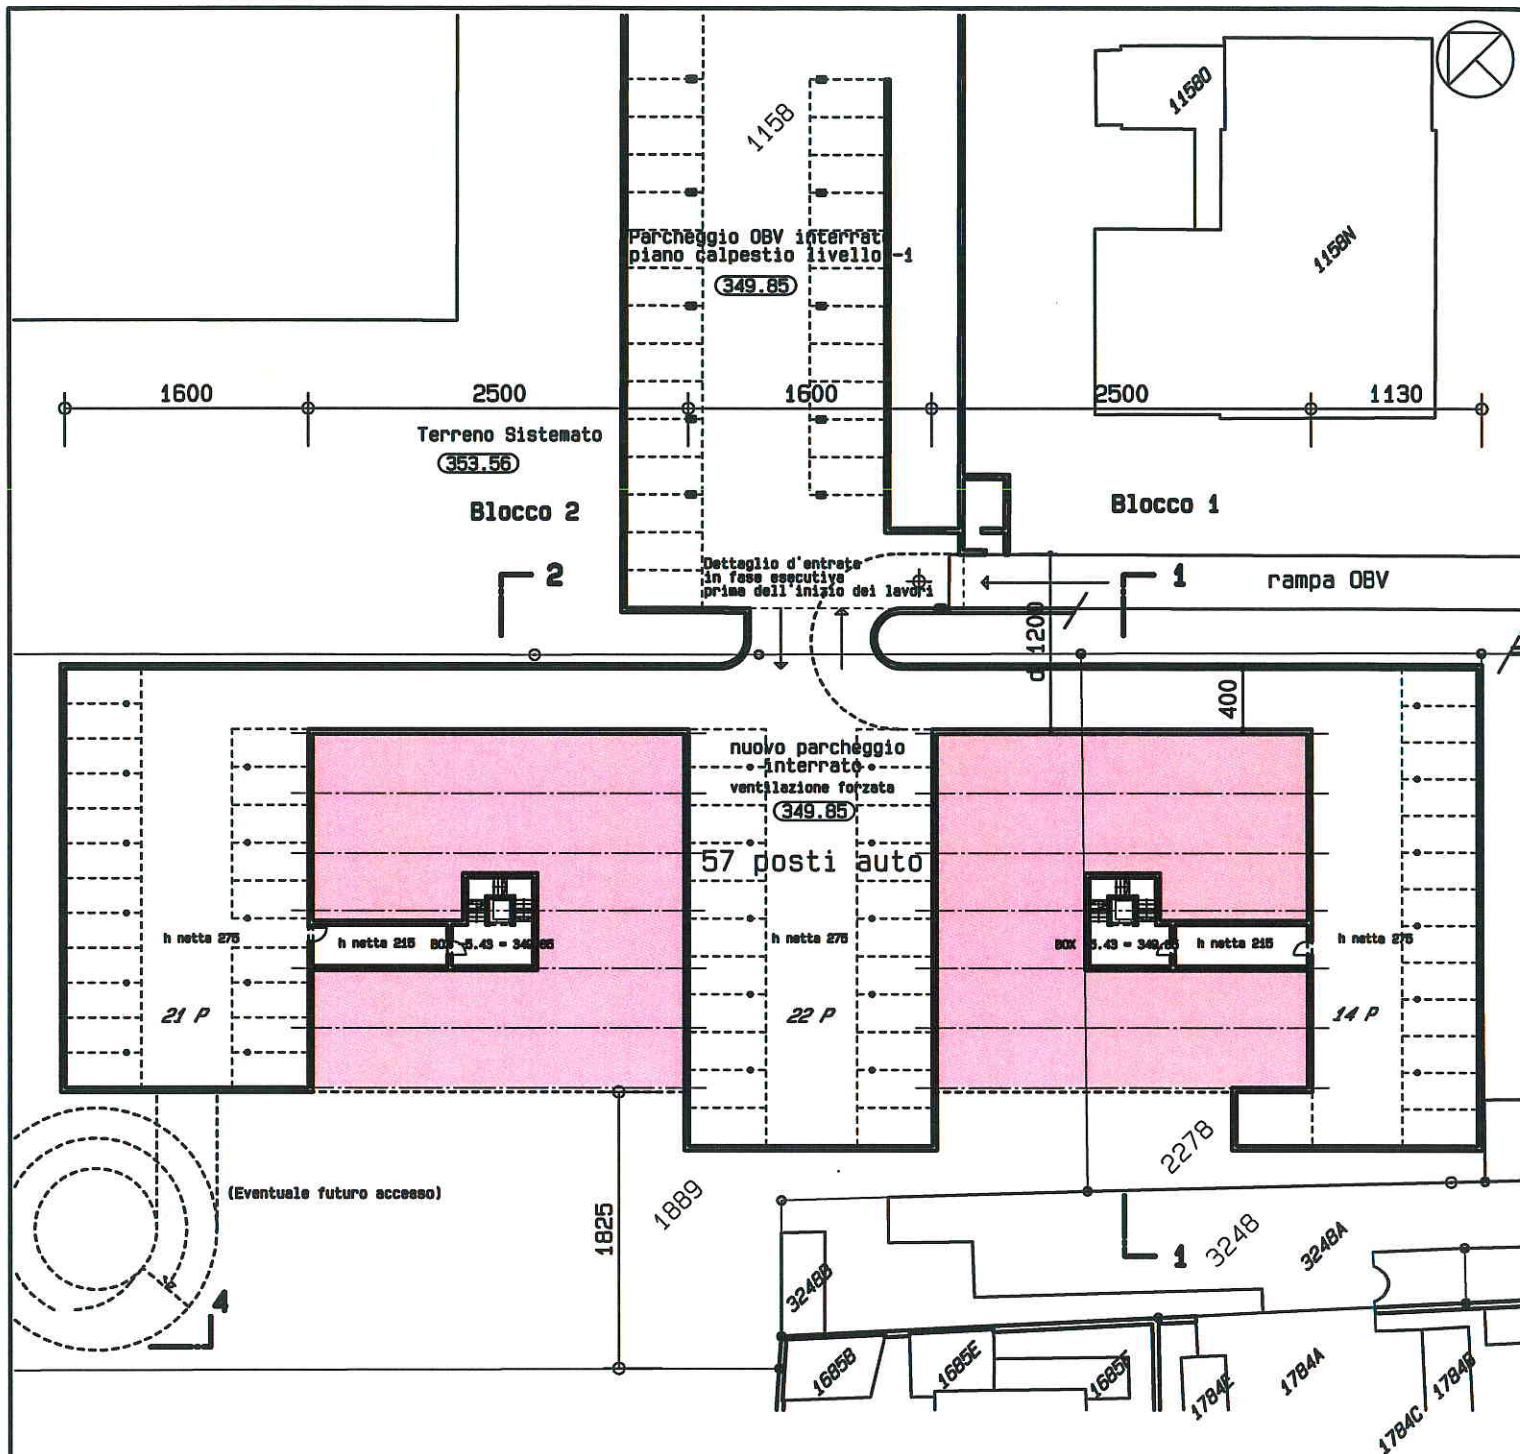

Eventuali superfici vendibili al piano box
 $\text{mq } 505 * 2 = \text{mq } 1'010$

1994-02

1:500

S 02

30/3/9


DL

superfici/box


Superfici
Piano box

MAPPALI 1889, 2278 MENDRISIO


PROPRIETA': MURI RICCARDO
CANEPA ENRICO
MEZZOVICO

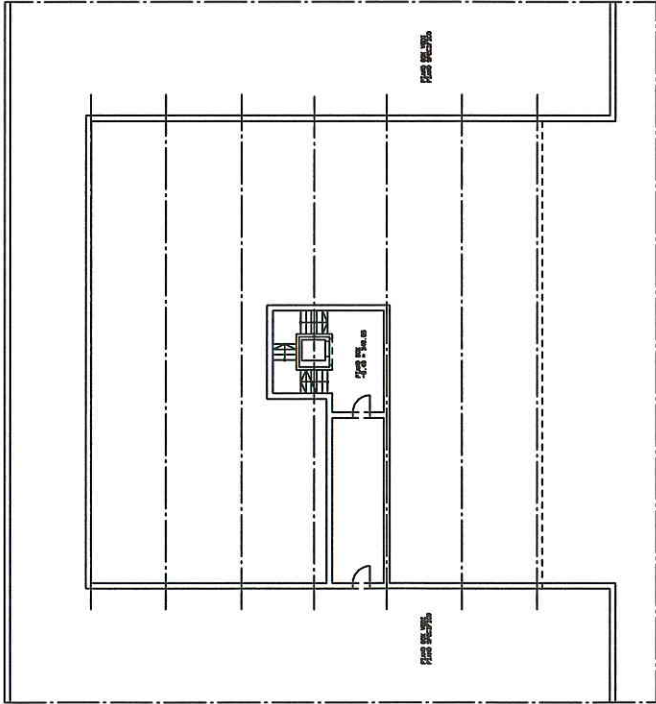


PIANO SQUADRATO (ENTRATA)

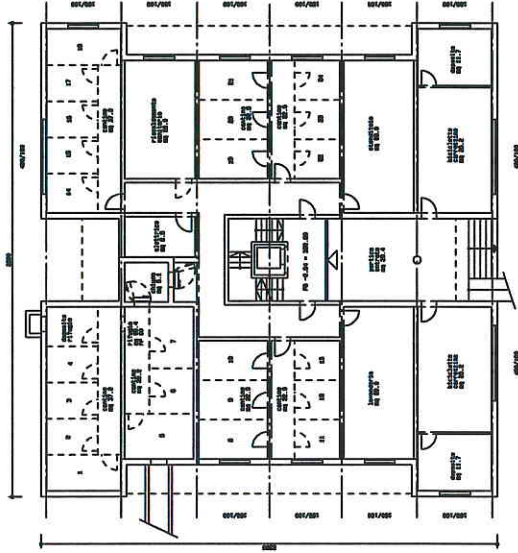


PIANO TIPO

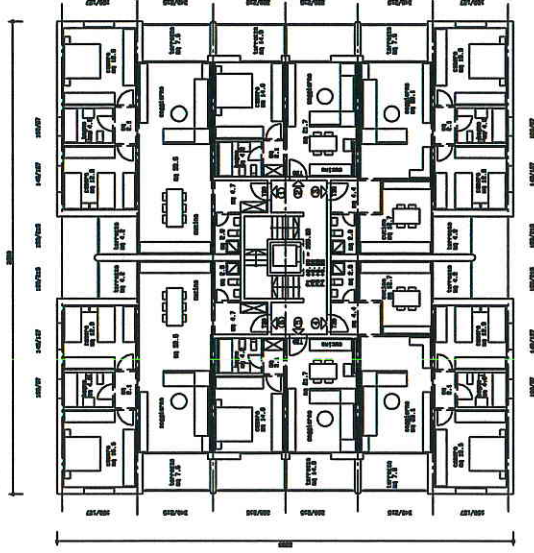

SEZIONE TRASVERSALE

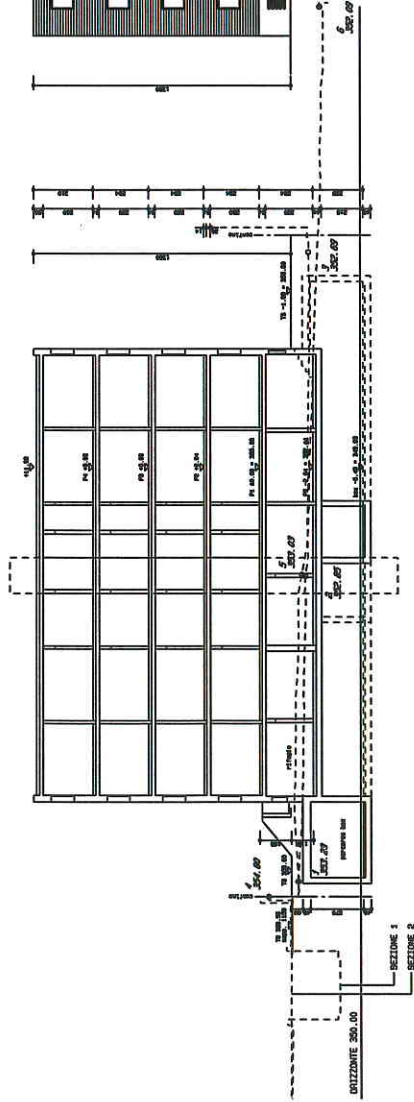

FACCIAIA SUD-EST E NORD-OVEST (LATERALI)

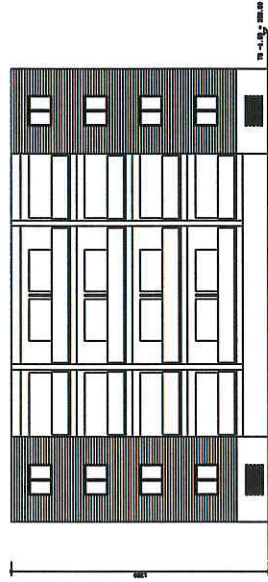

FACCIAIA SUD-OVEST E NORD-EST (FRONTE E RETRO)

